

PLAN ODESSY, CENTRUM MIASTA I LOKALIZACJA DZIAŁKI



LOKALIZACJA DZIAŁKI skala 1:5000



skala 1:2000




ZDJĘCIA LOKALIZACJI. ZBURZONA LATARNIA MORSKA




ISTNIEJĄCA ROŚLINNOŚĆ








WIDOK NA ZATOKĘ OD STRONY MORZA

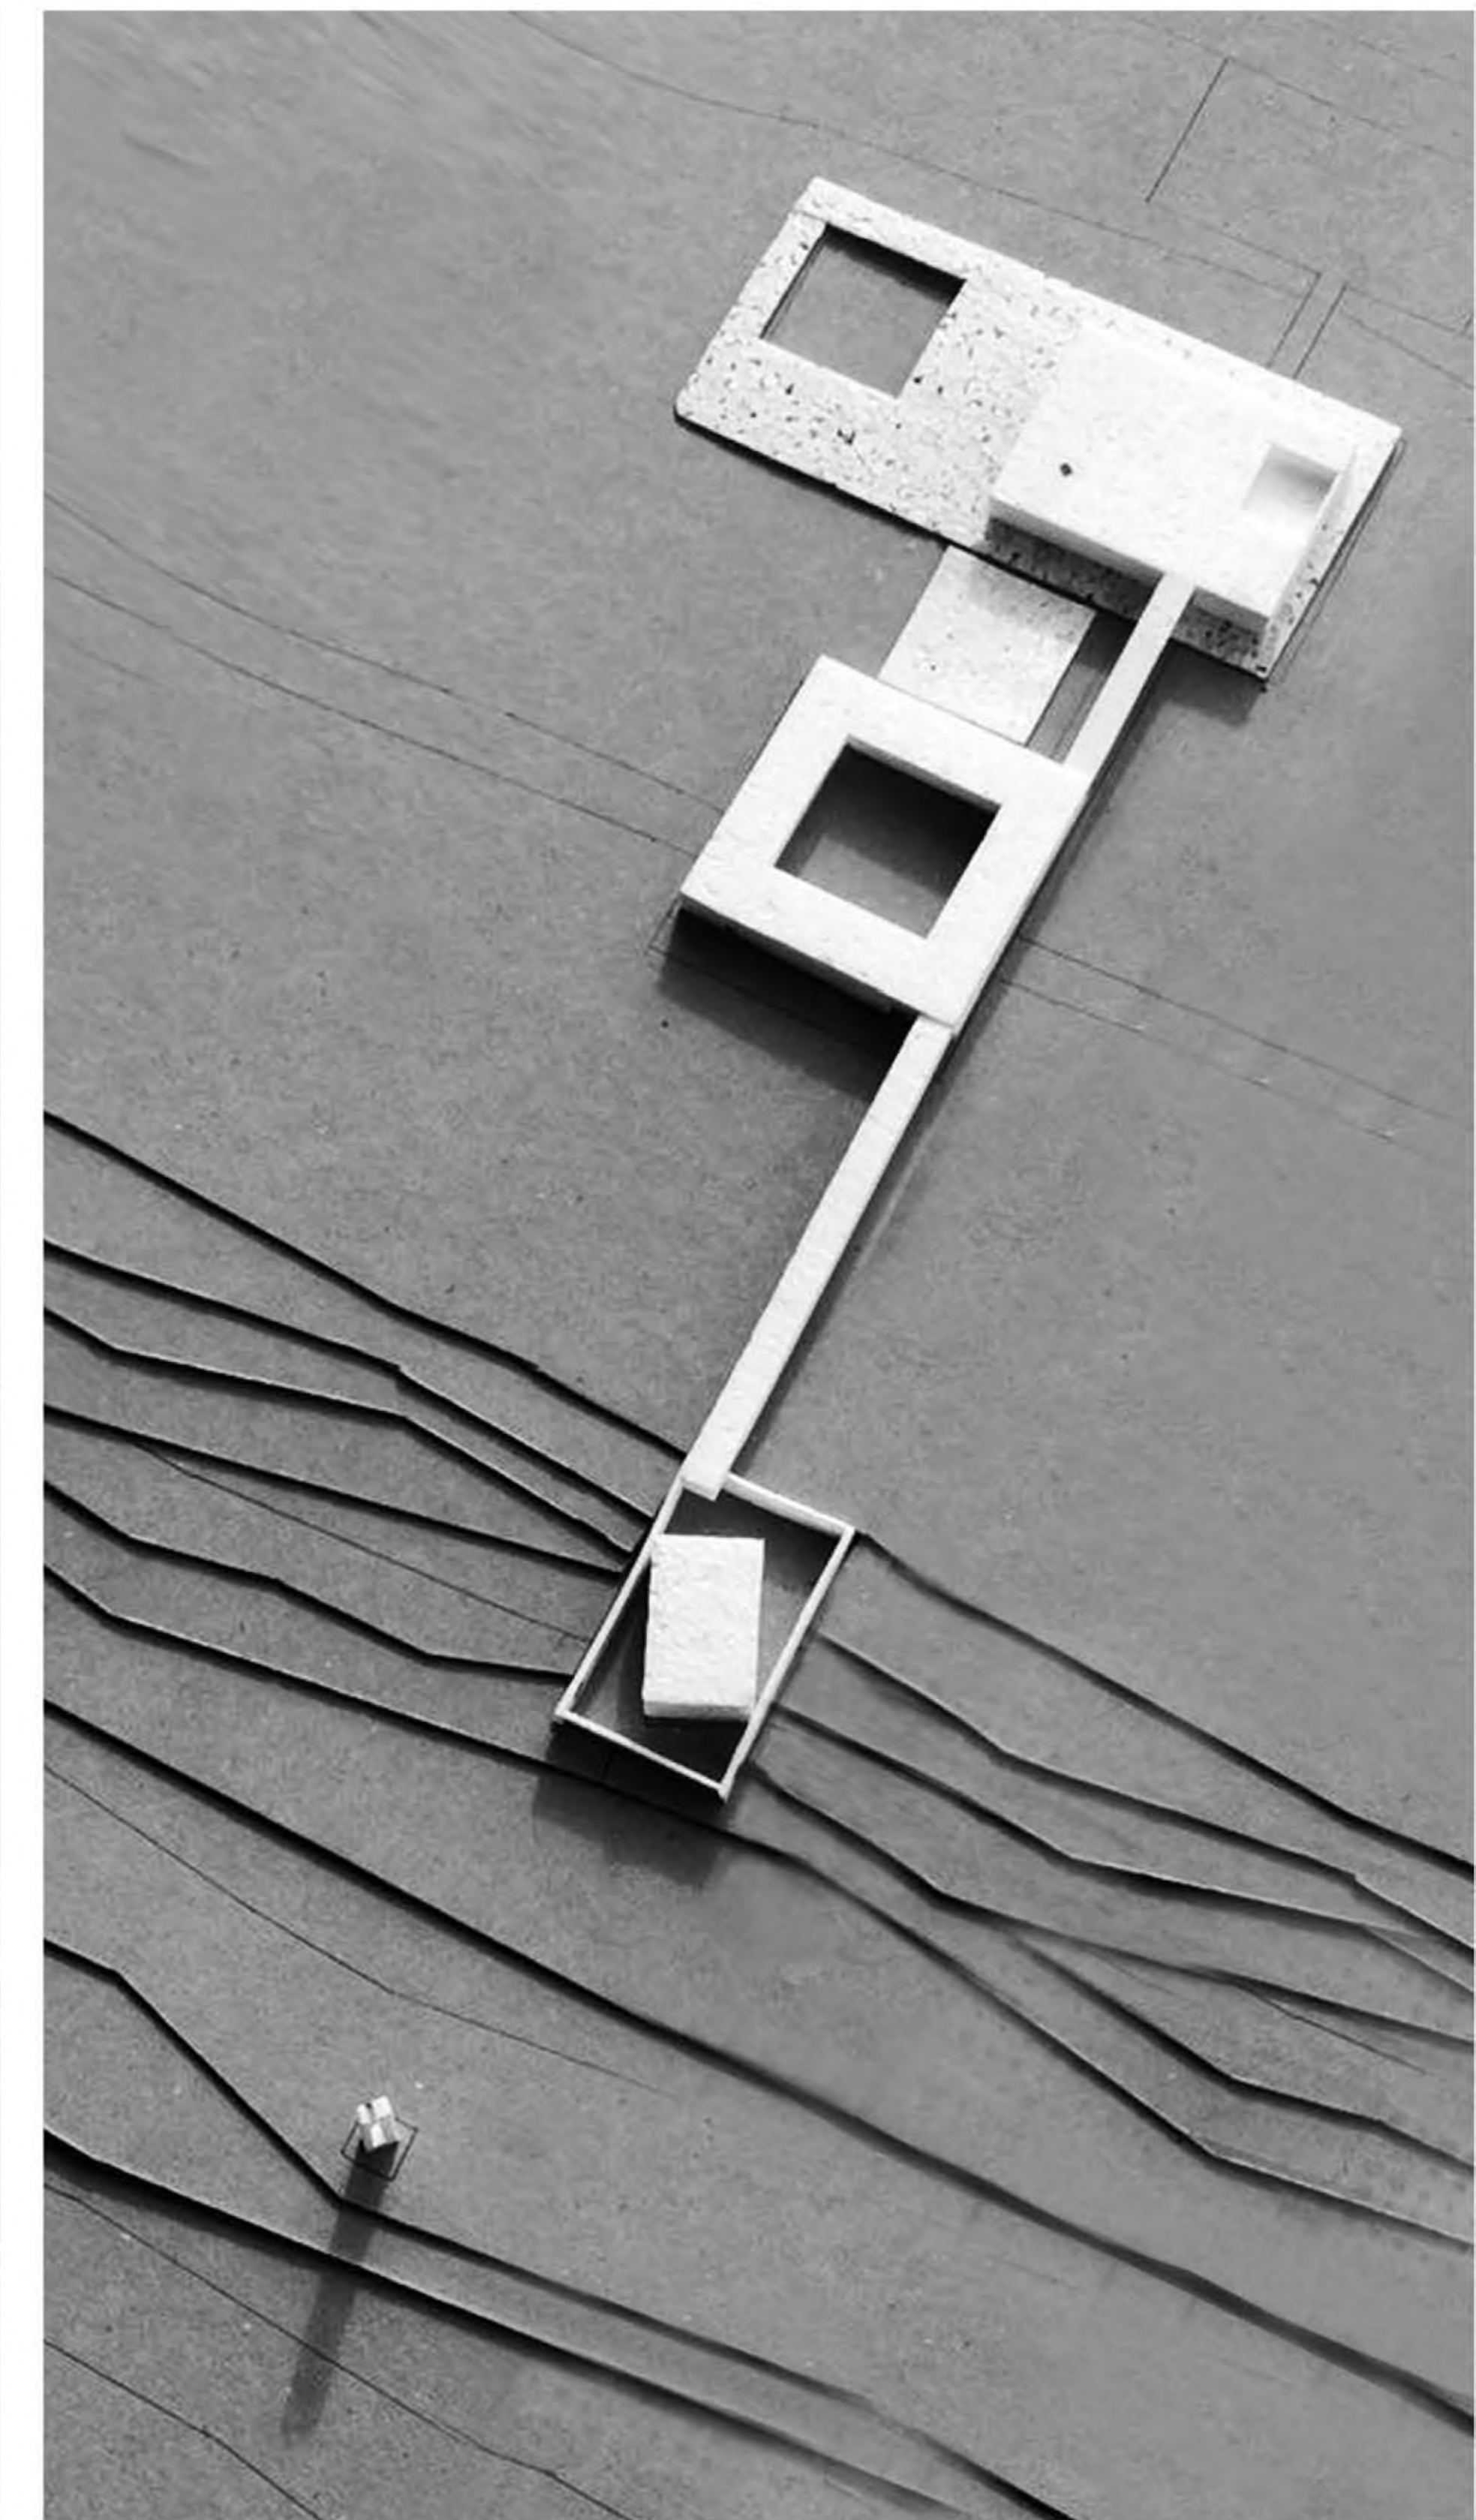

MODEL FIZYCZNY


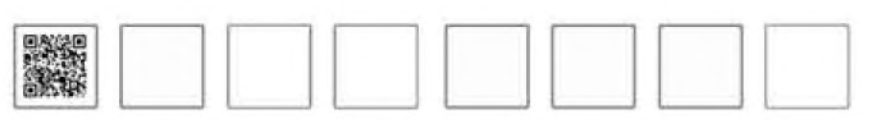


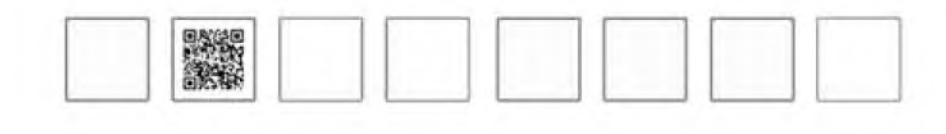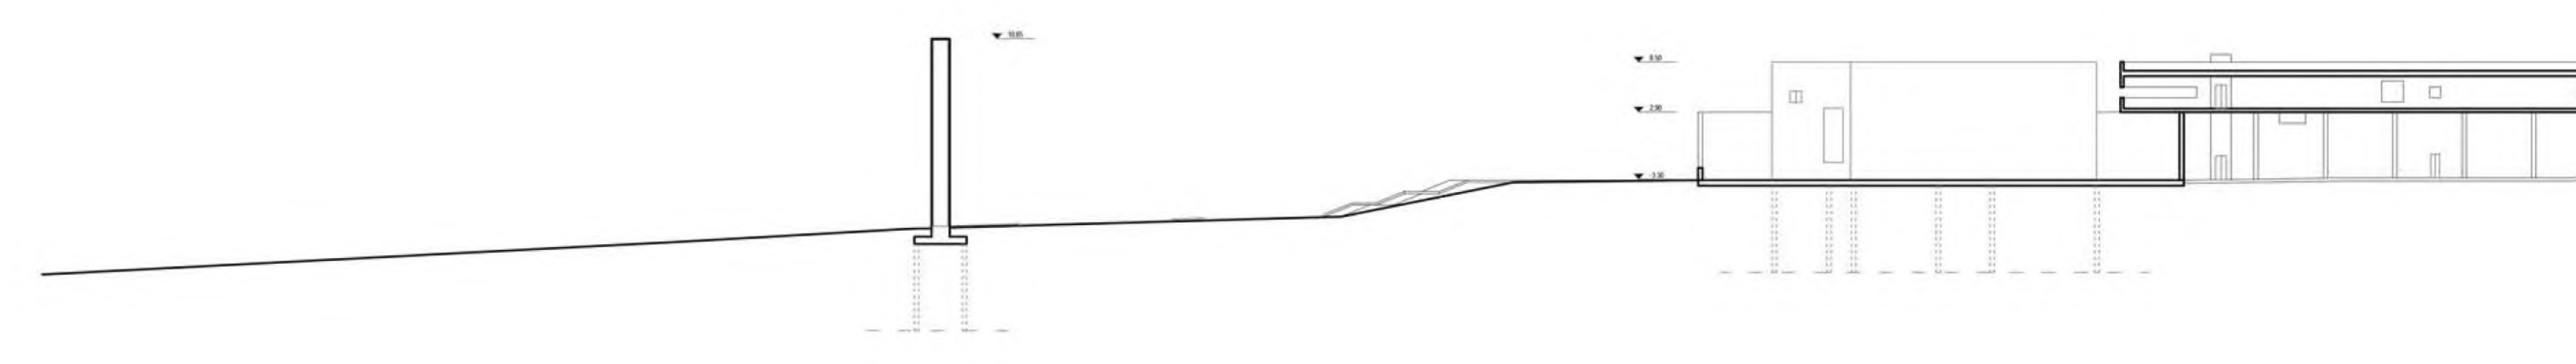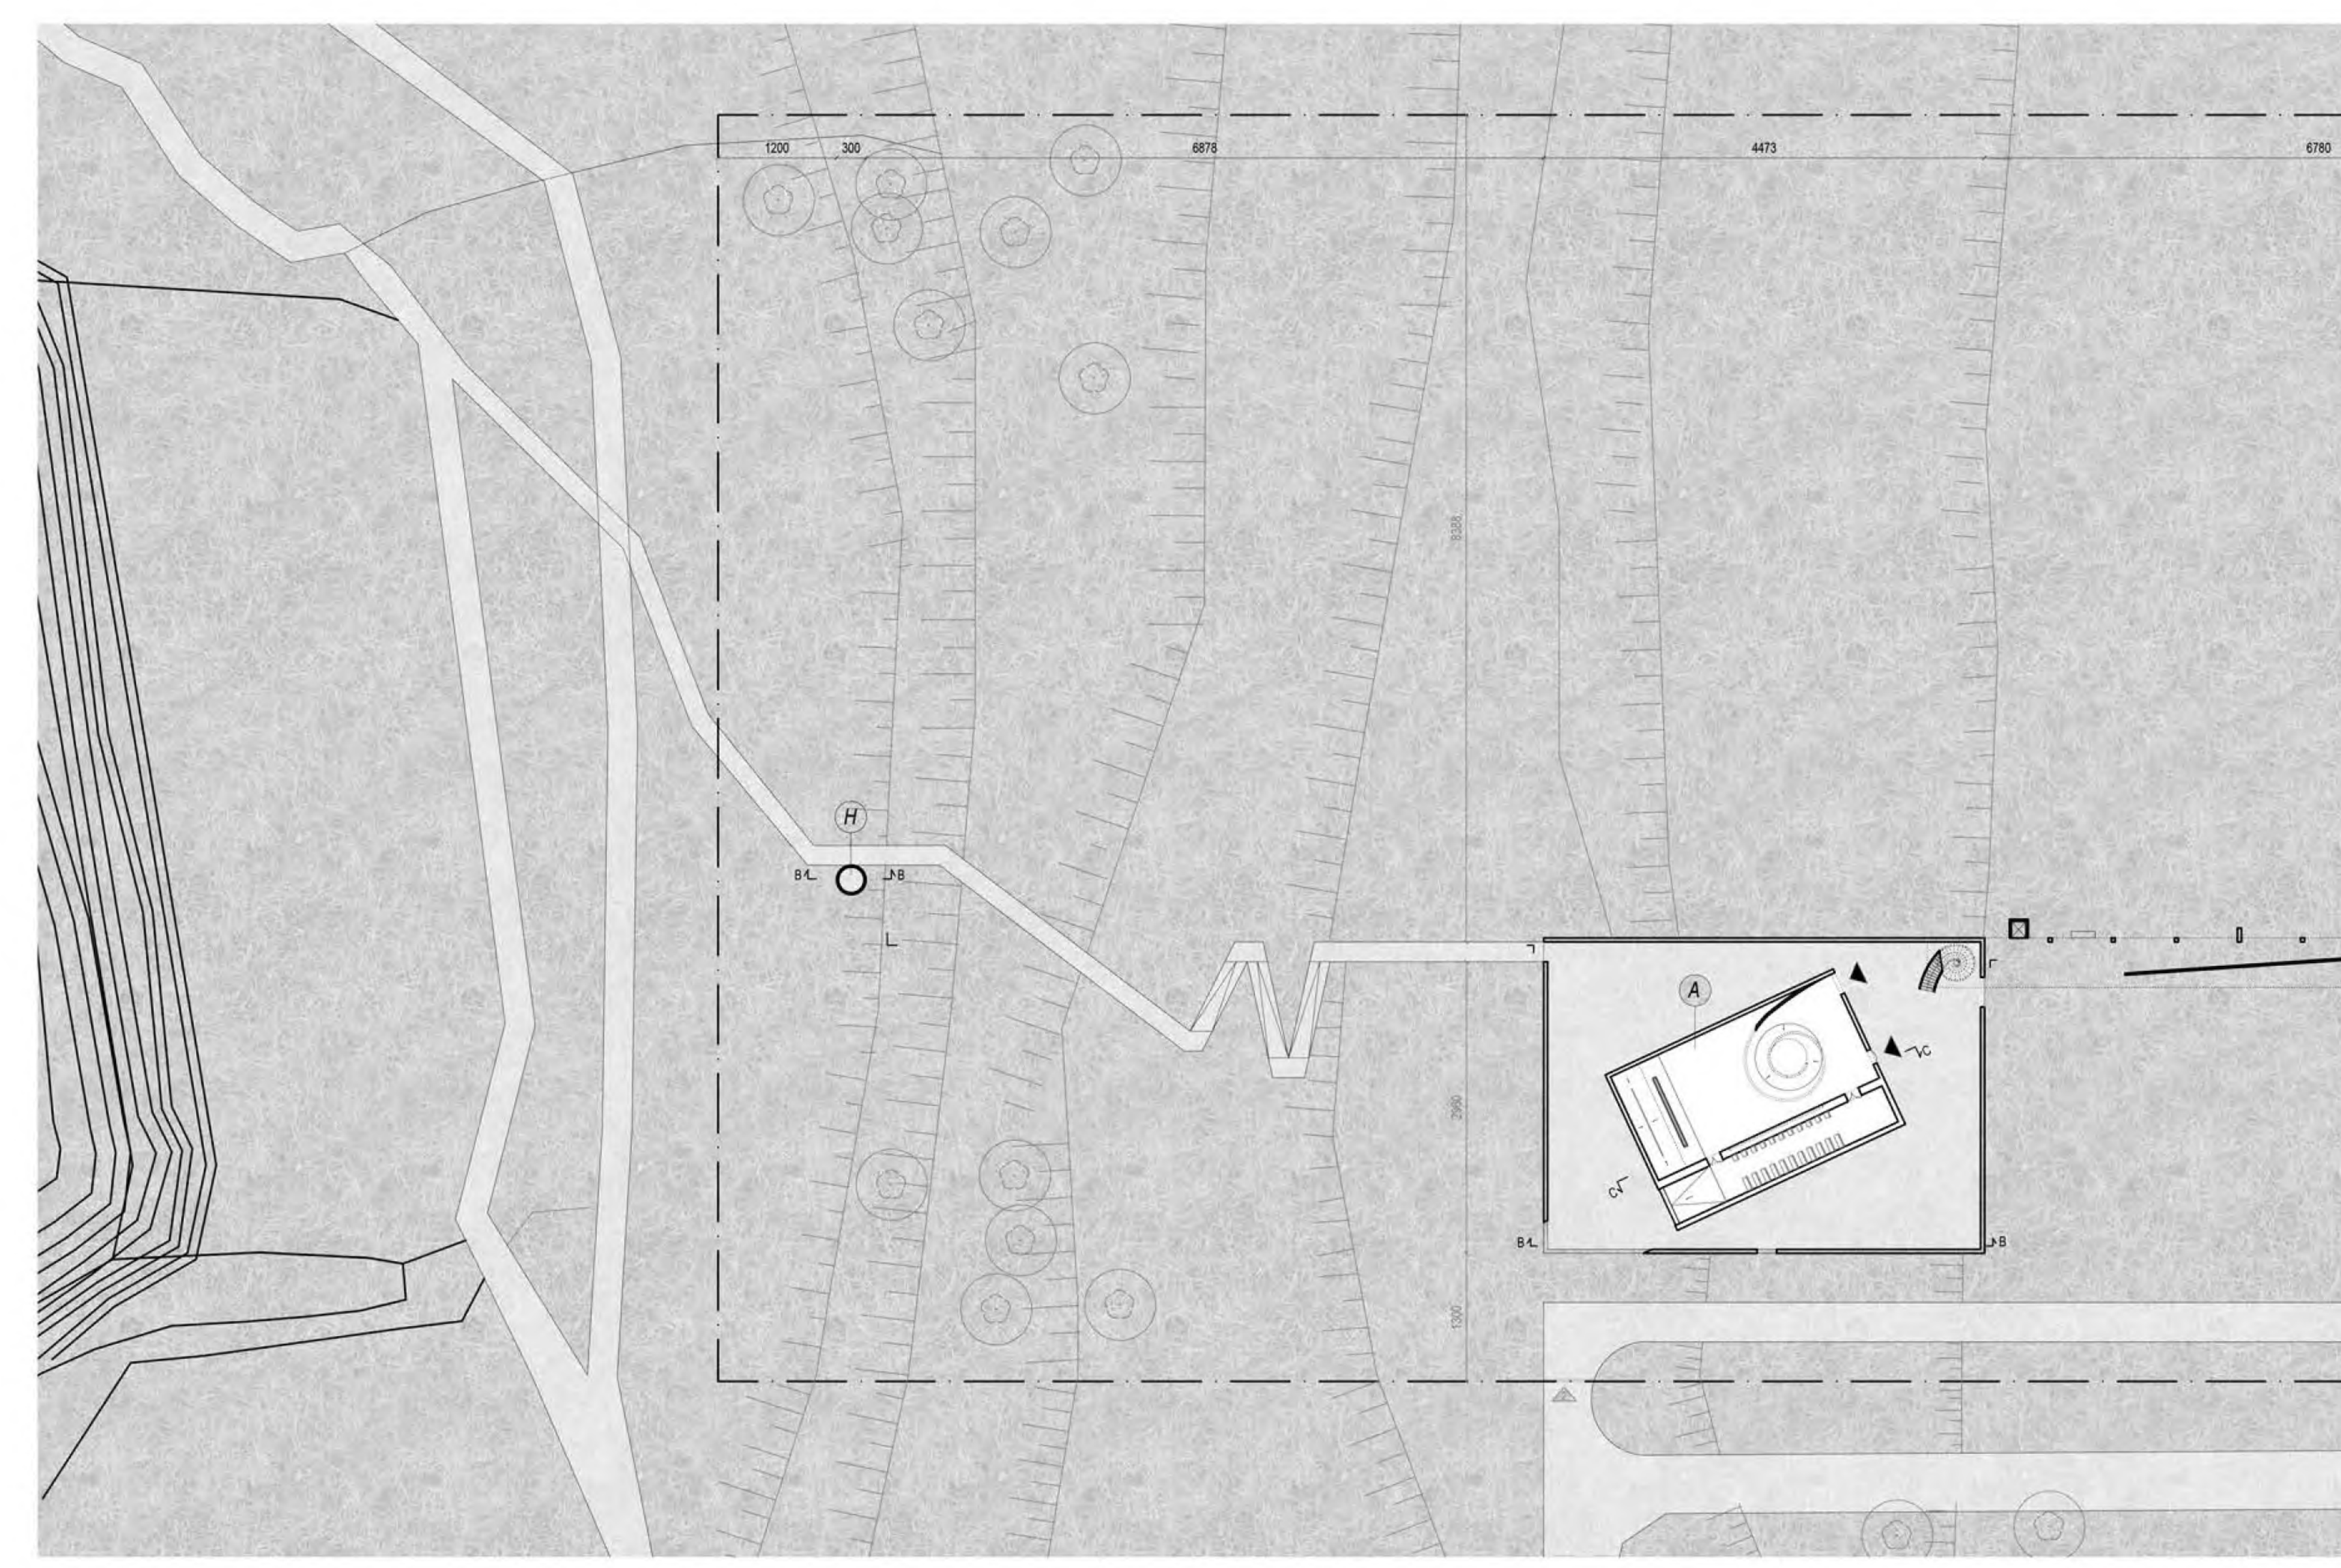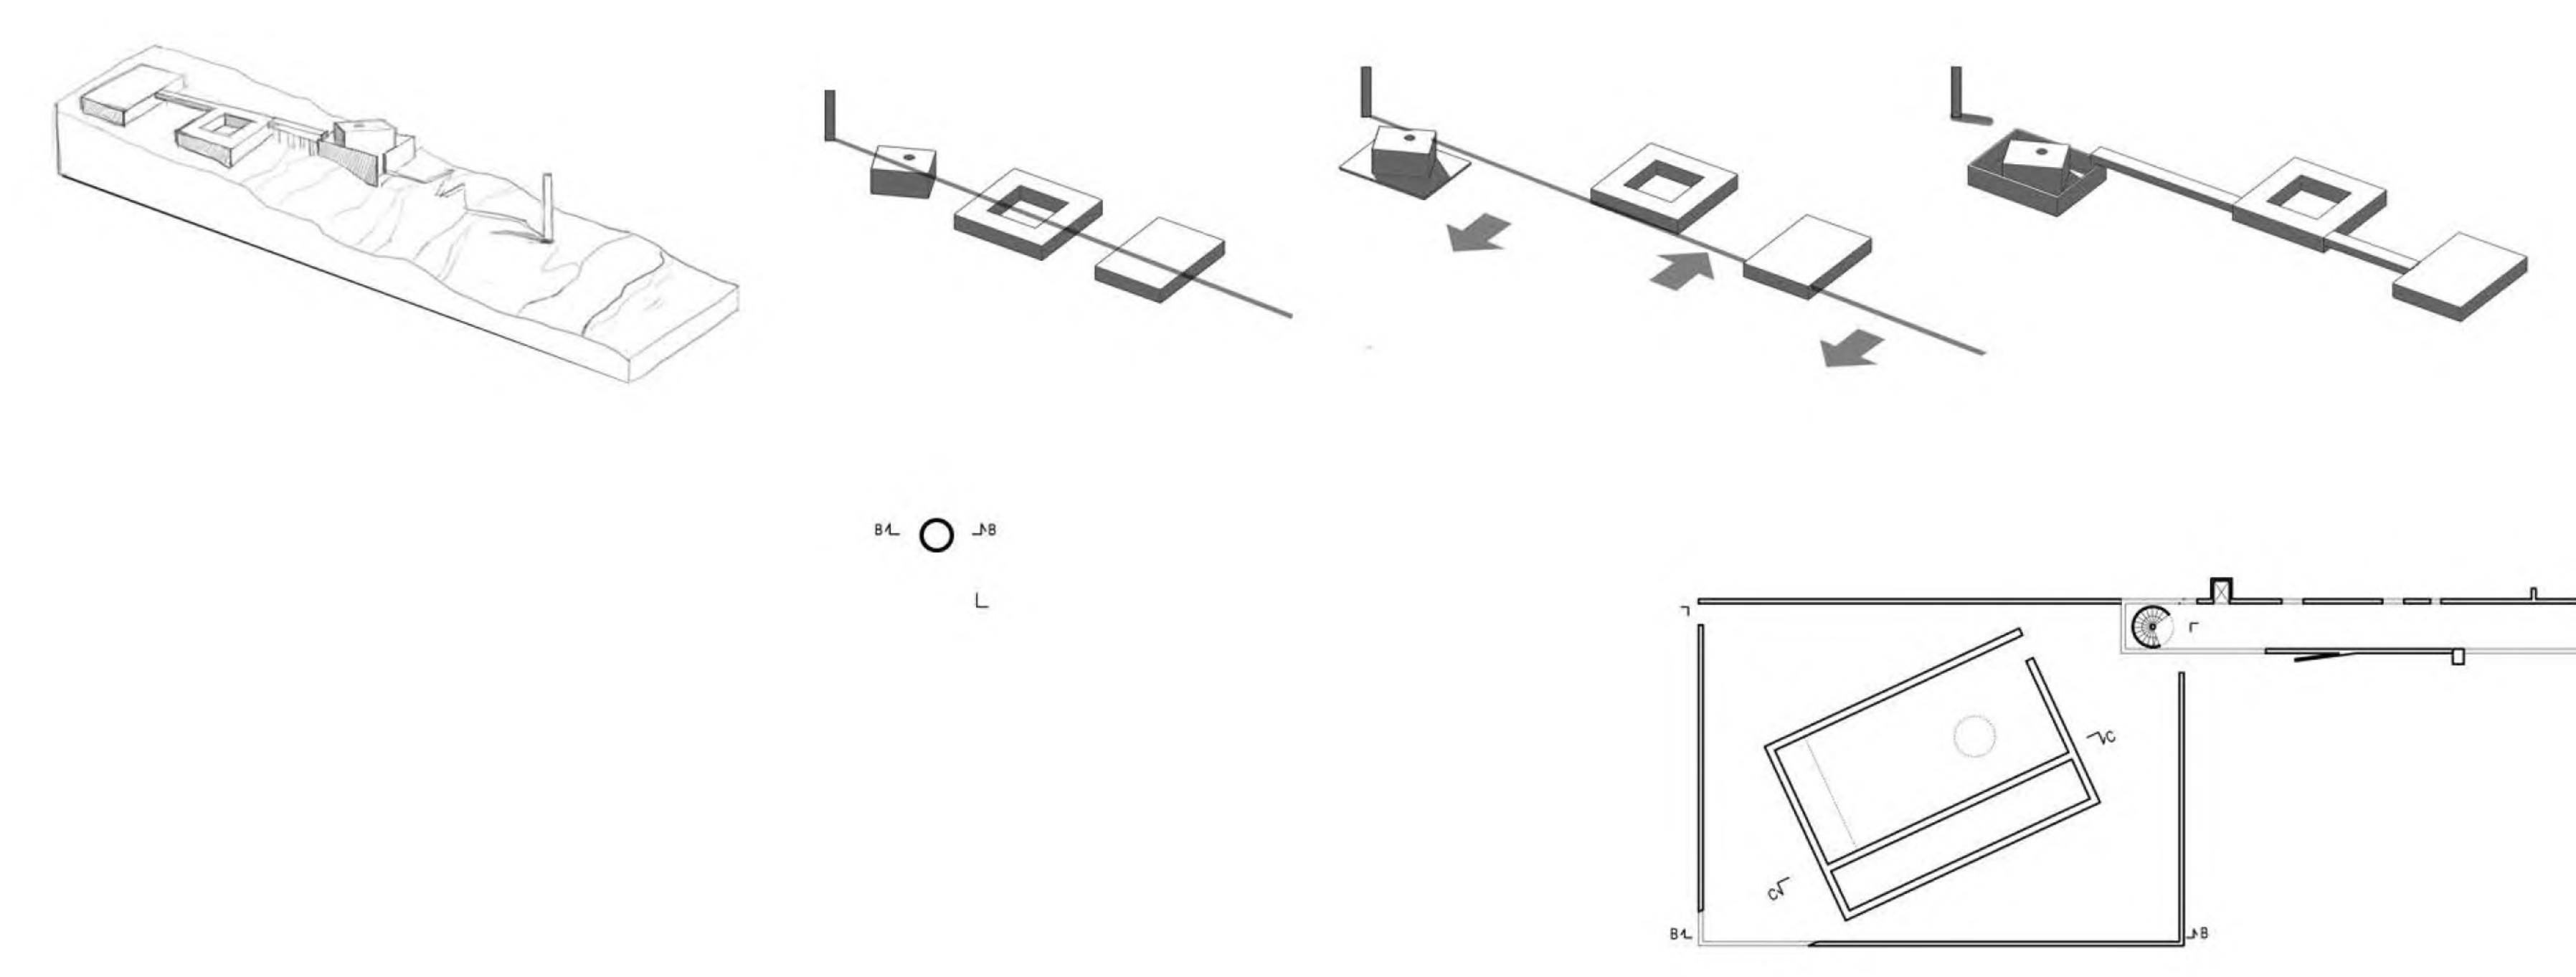

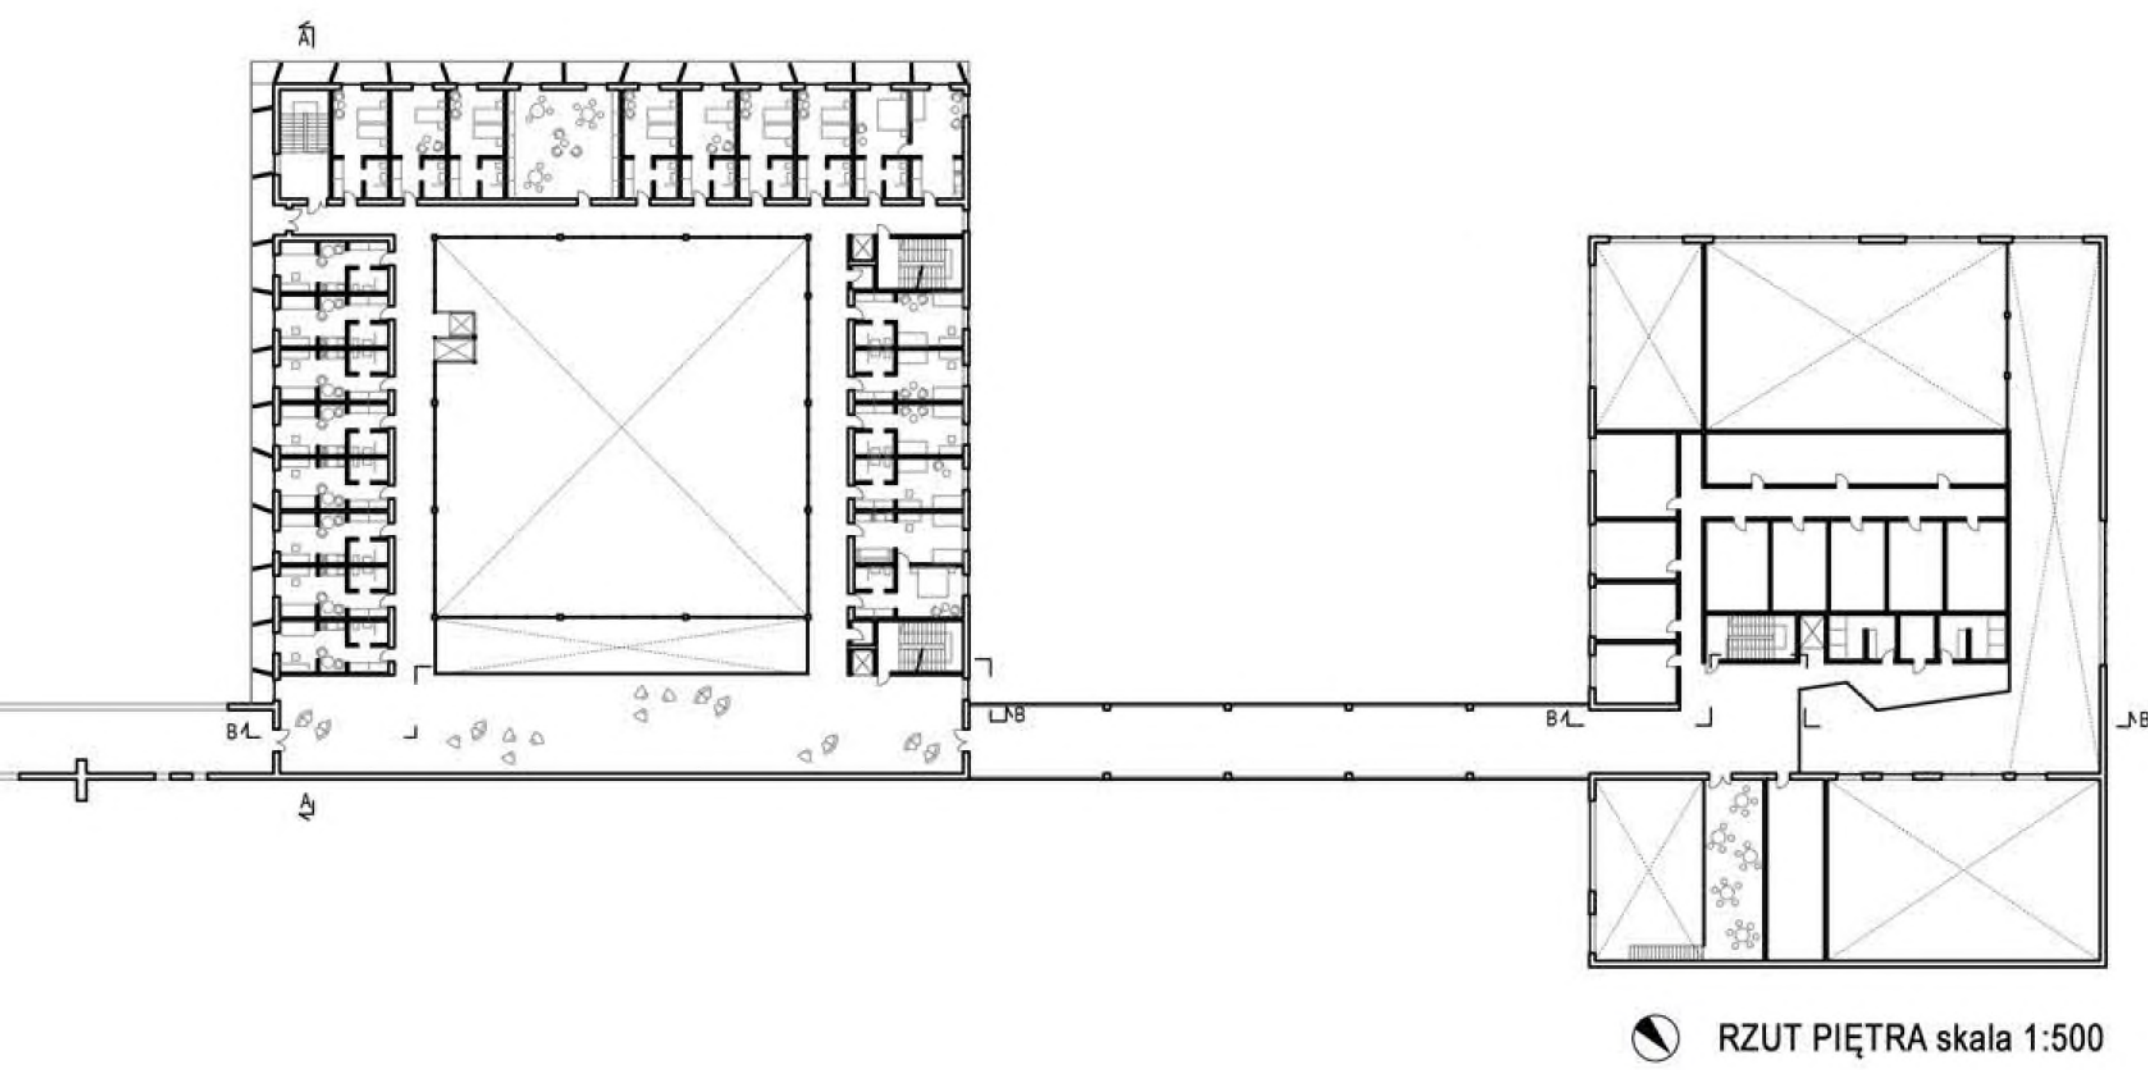

- Zakres opracowania
- ▲ Wjazd/wyjazd na parking ogólnodostępny
- ▲ Wjazd/wyjazd na drogę techniczną
- ▲ Wejście do budynku
- Zieleni istniejąca
- Zieleni projektowana
- Trawy nadmorskie
- A Kaplica ekumeniczna
- B Centrum opieki nad osobami starszymi
- C Centrum opieki dziennej/integracji społecznej
- D Plac z drzewami liściastymi
- E Kładka łącznik na poziomie +1
- F Ogrody do uprawy warzyw i owoców
- G Miejsca postojowe dla samochodów
- H Wieża, pomnik

PLAN ZAGOSPODAROWANIA TERENU skala 1:500

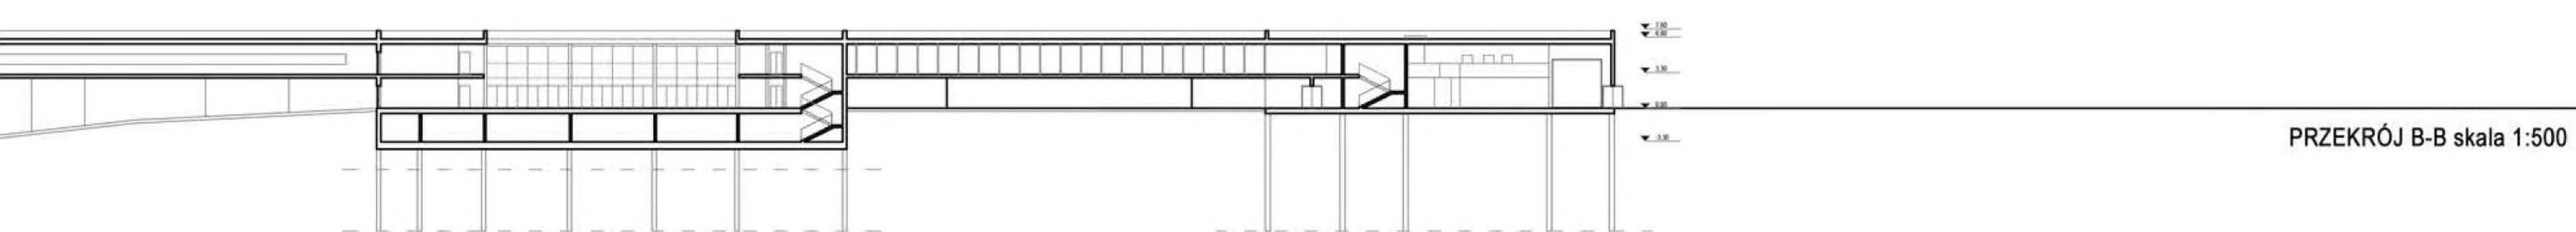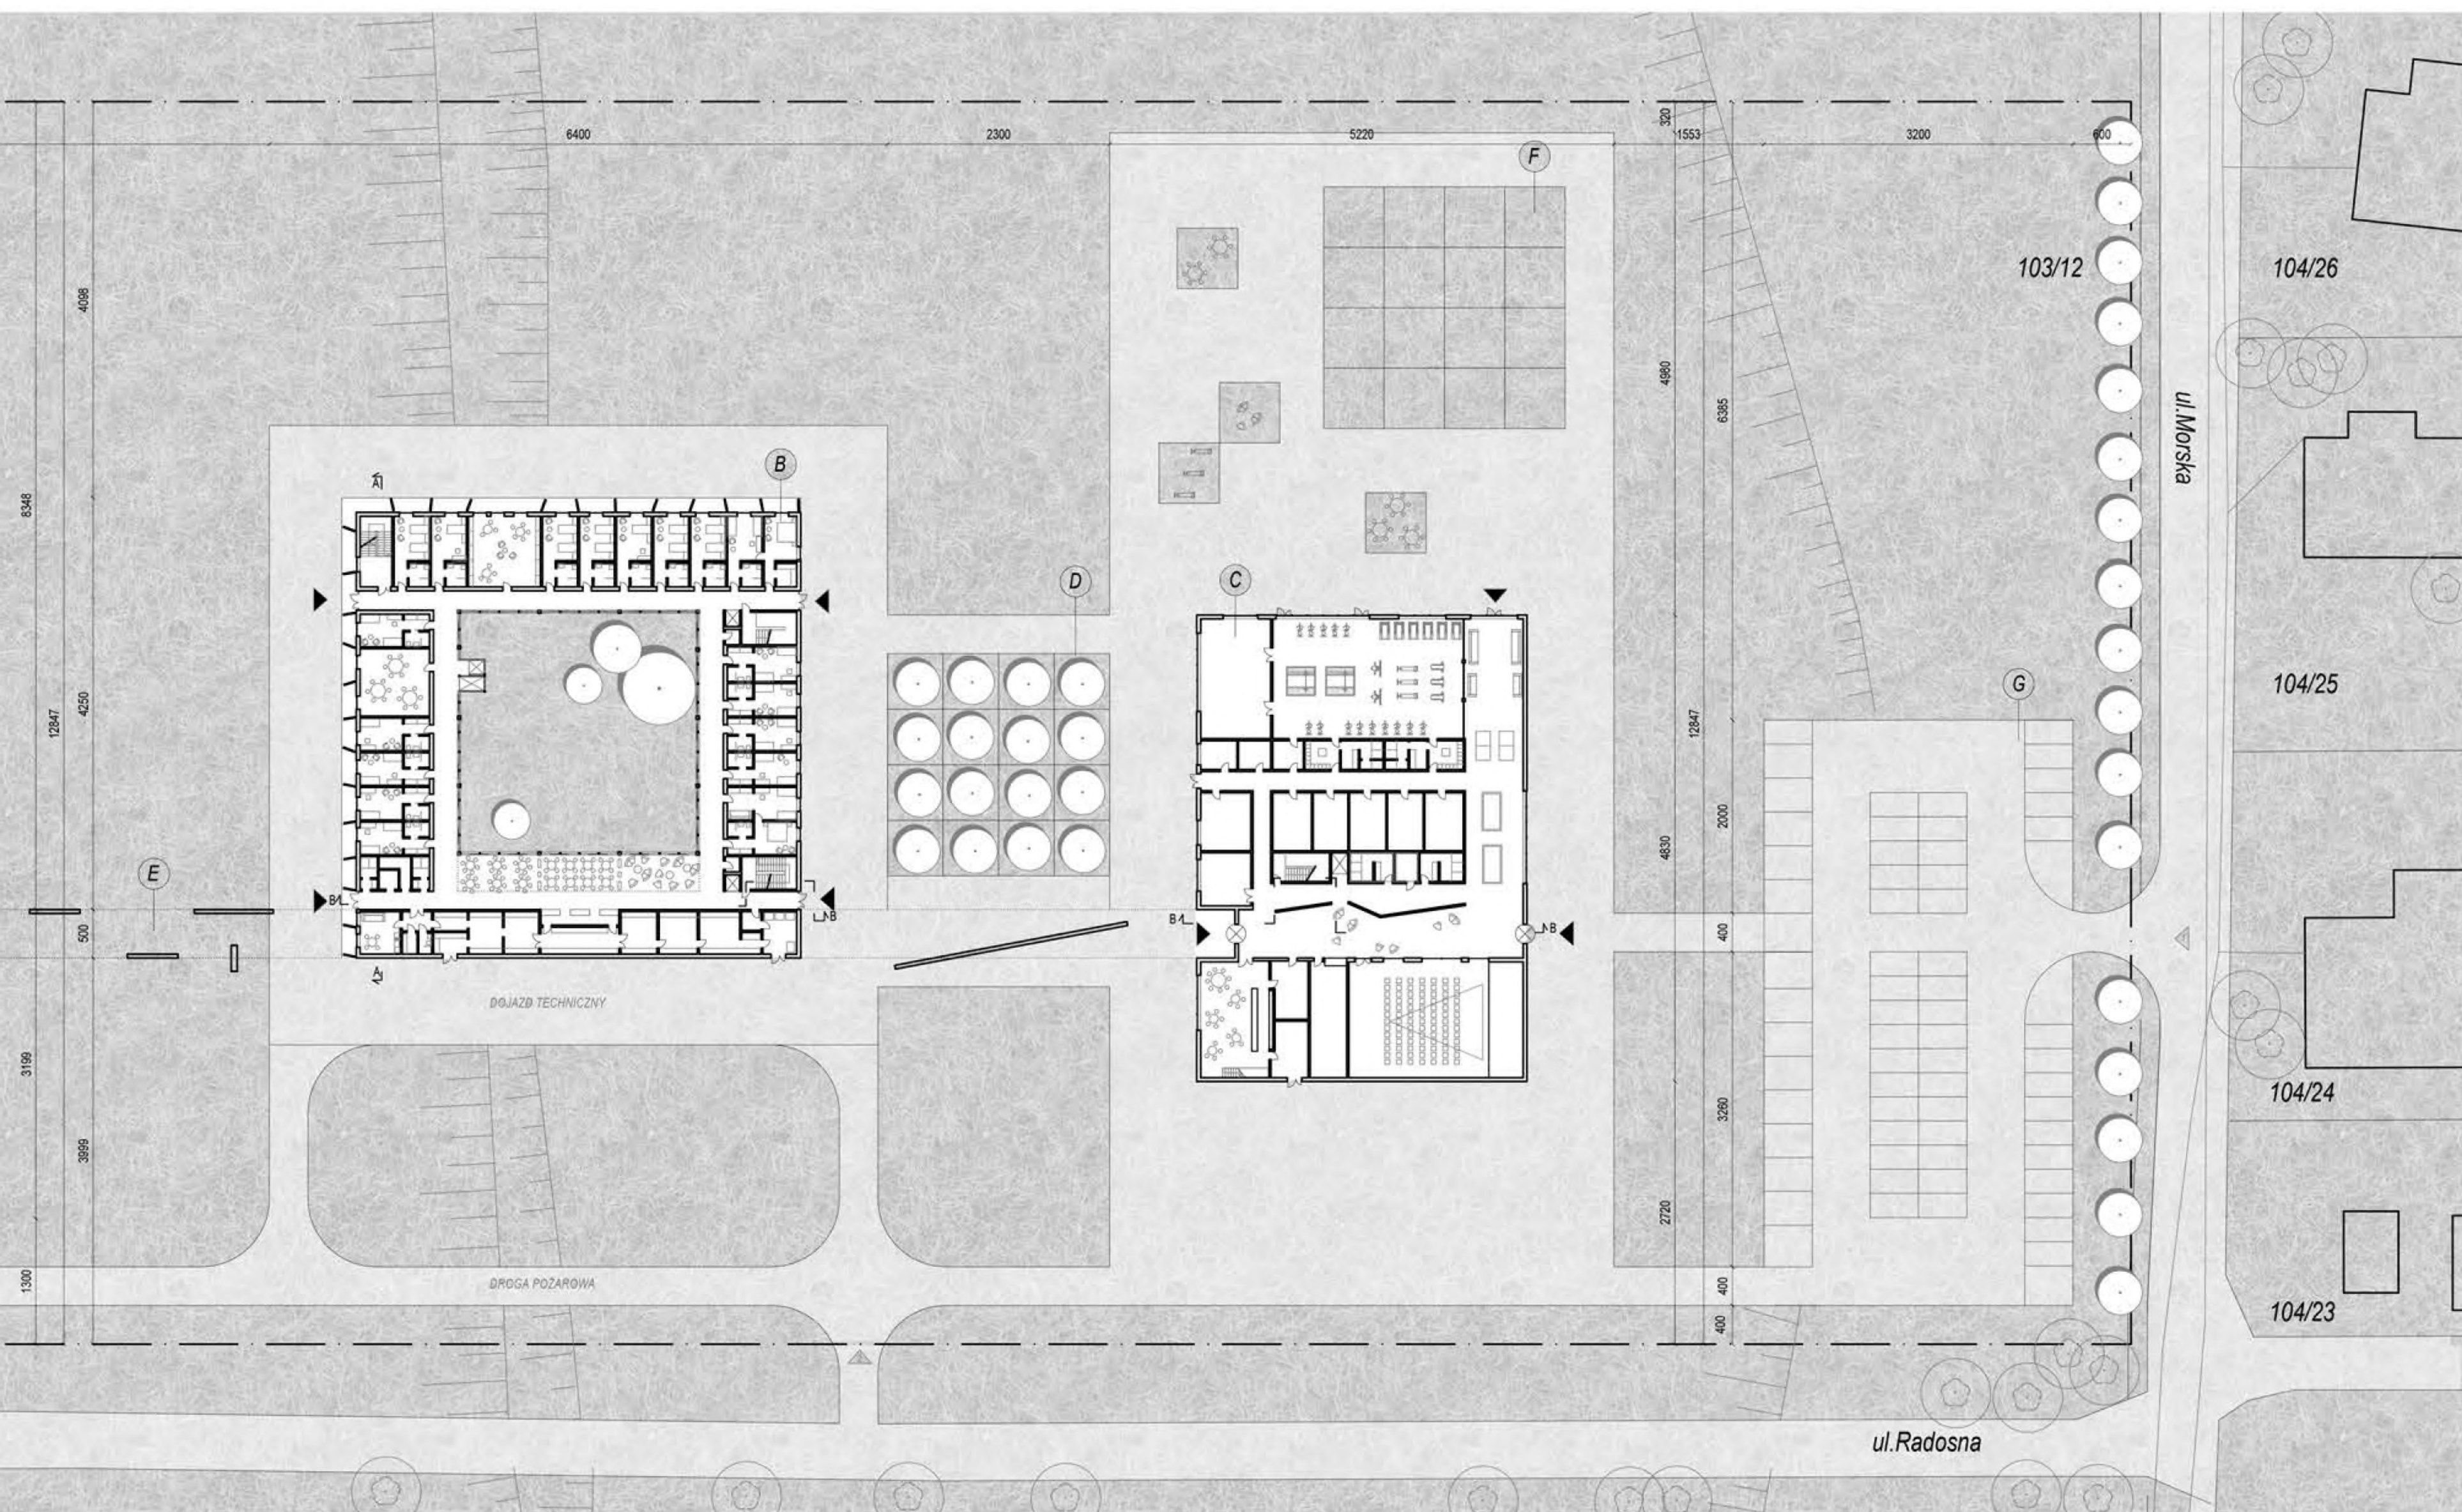






BUDYNEK OPIEKI NAD OSOBAMI STARSZYMI, STRONA POŁUDNIOWA





BUDYNEK OPIEKI DZIENNEJ




BUDYNEK OPIEKI NAD OSOBAMI STARSZYMI, ARANŻACJA WNEŹRZA

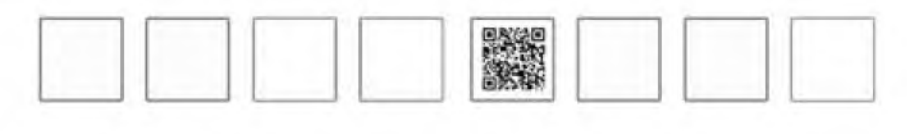



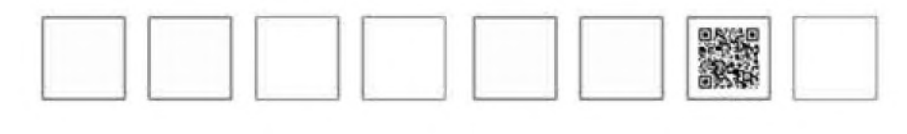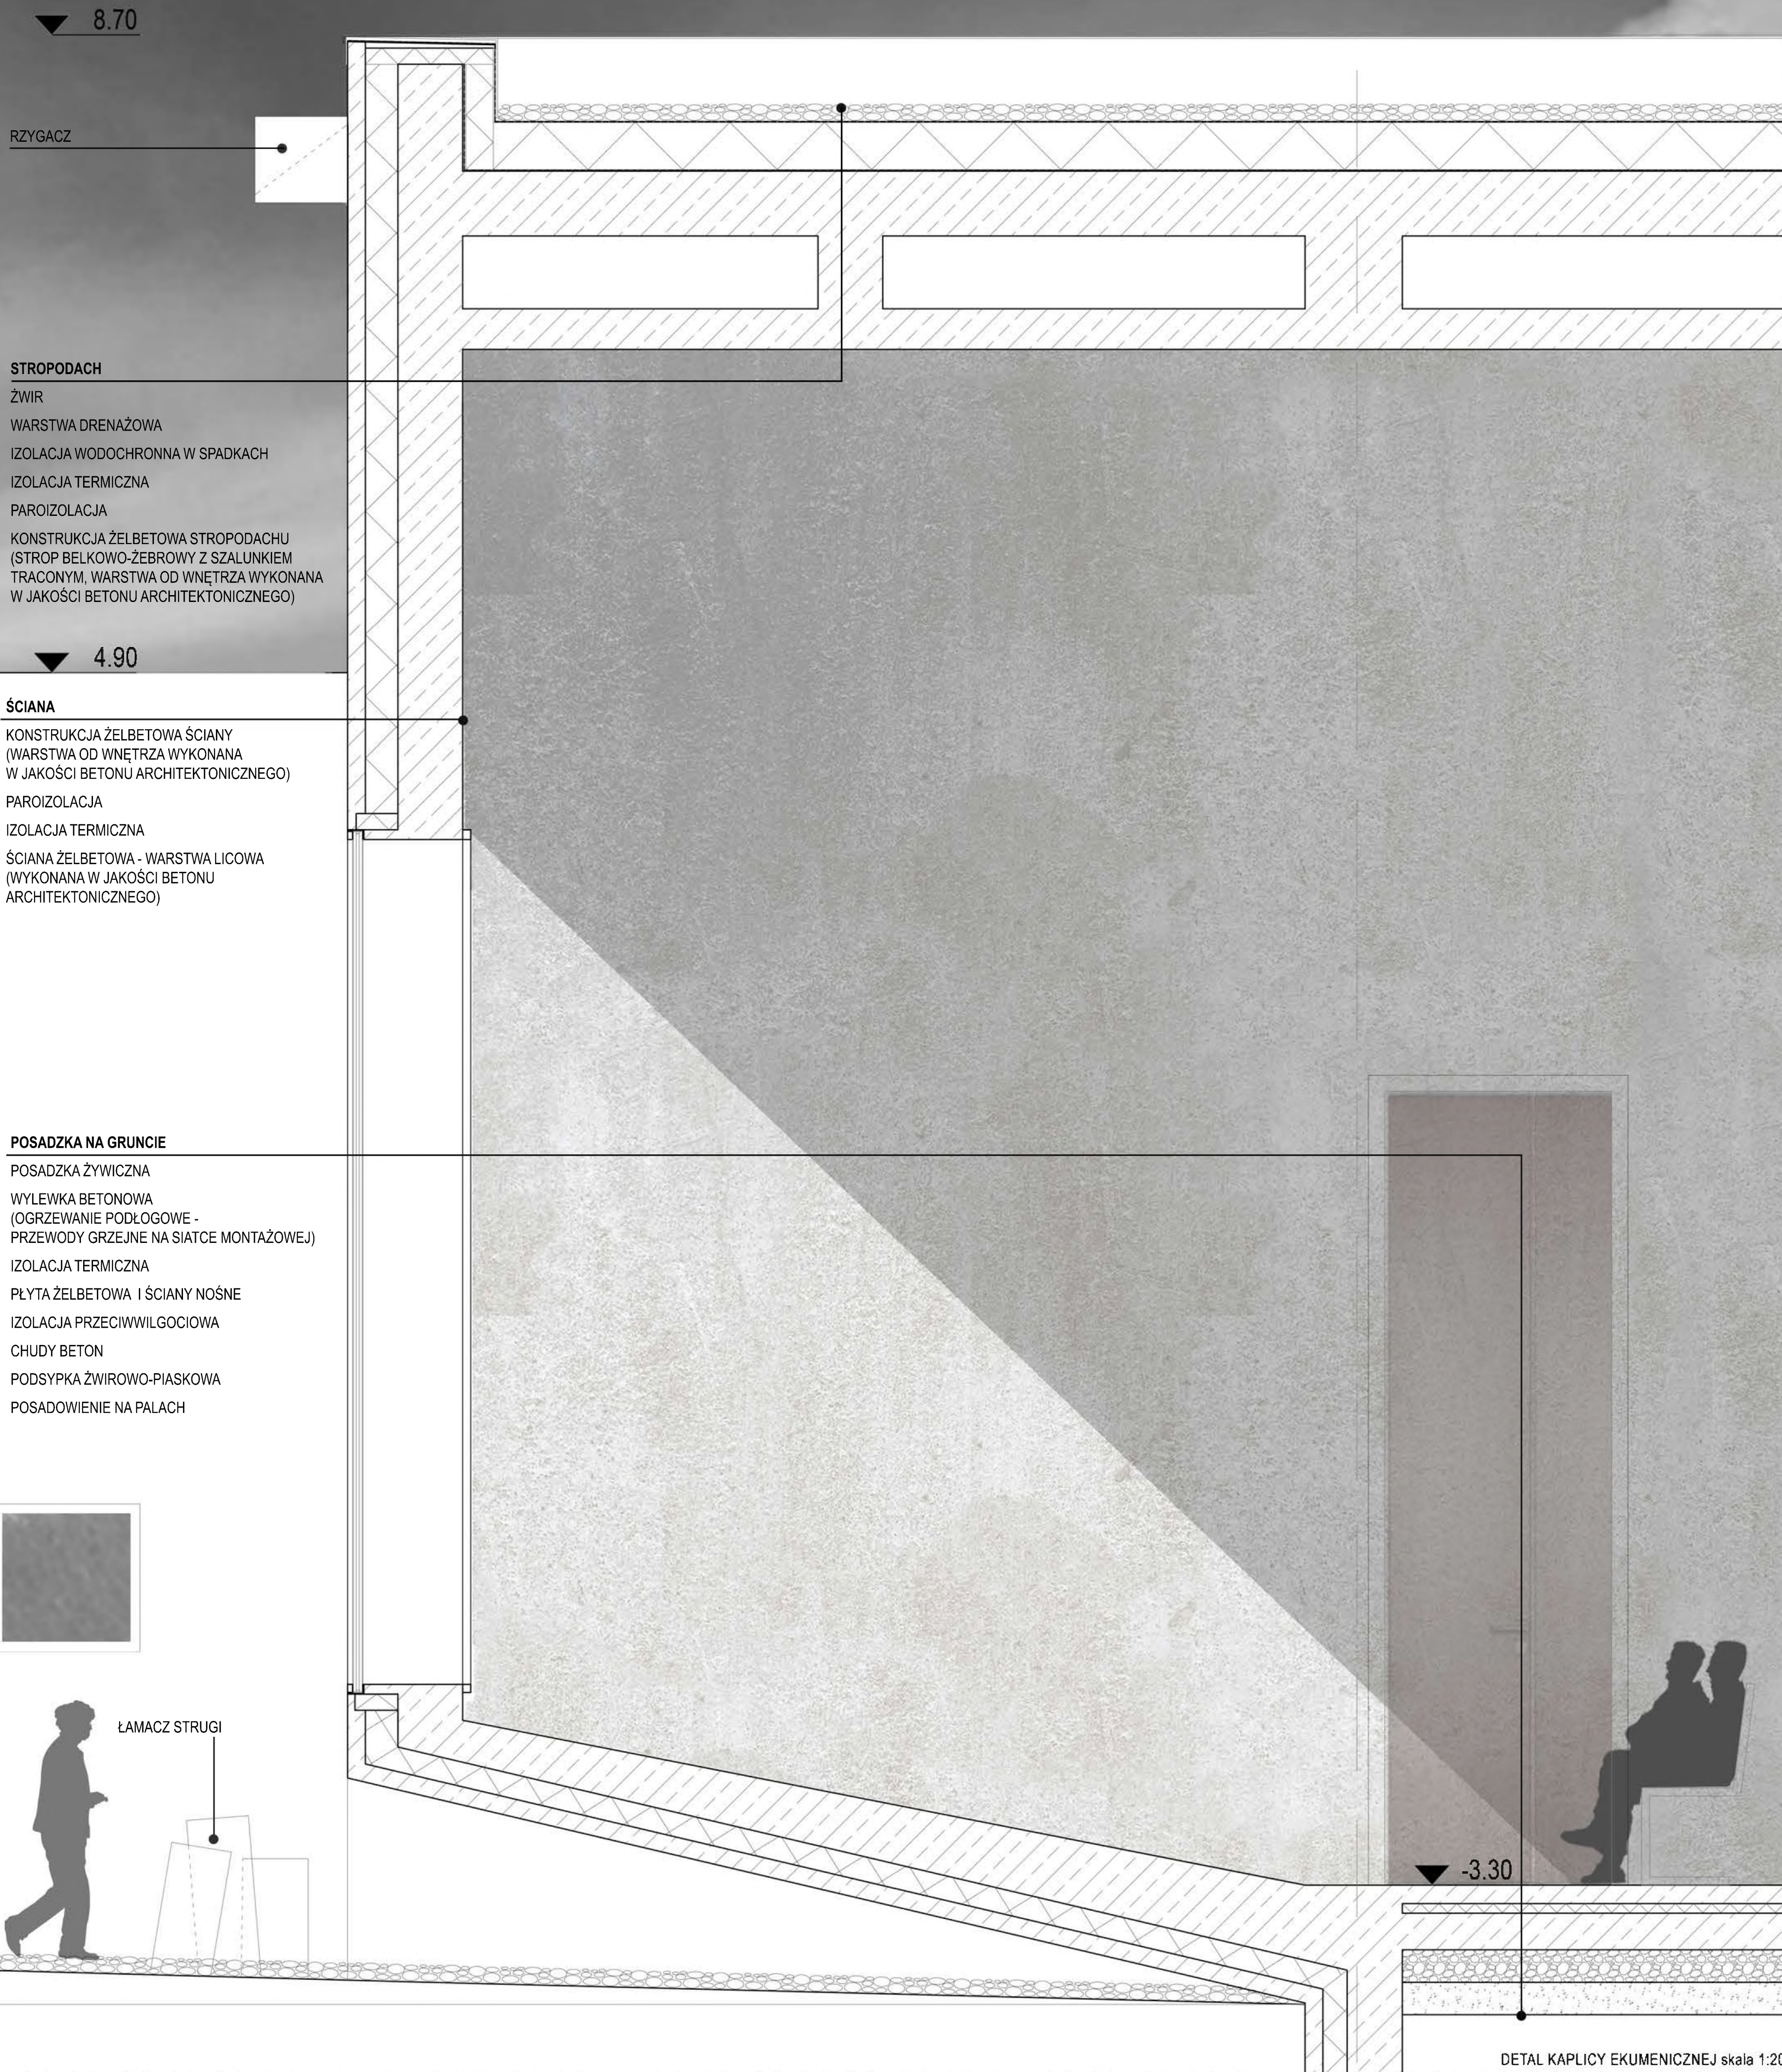

KAPLICA EKUMENICZNA skala 1:50

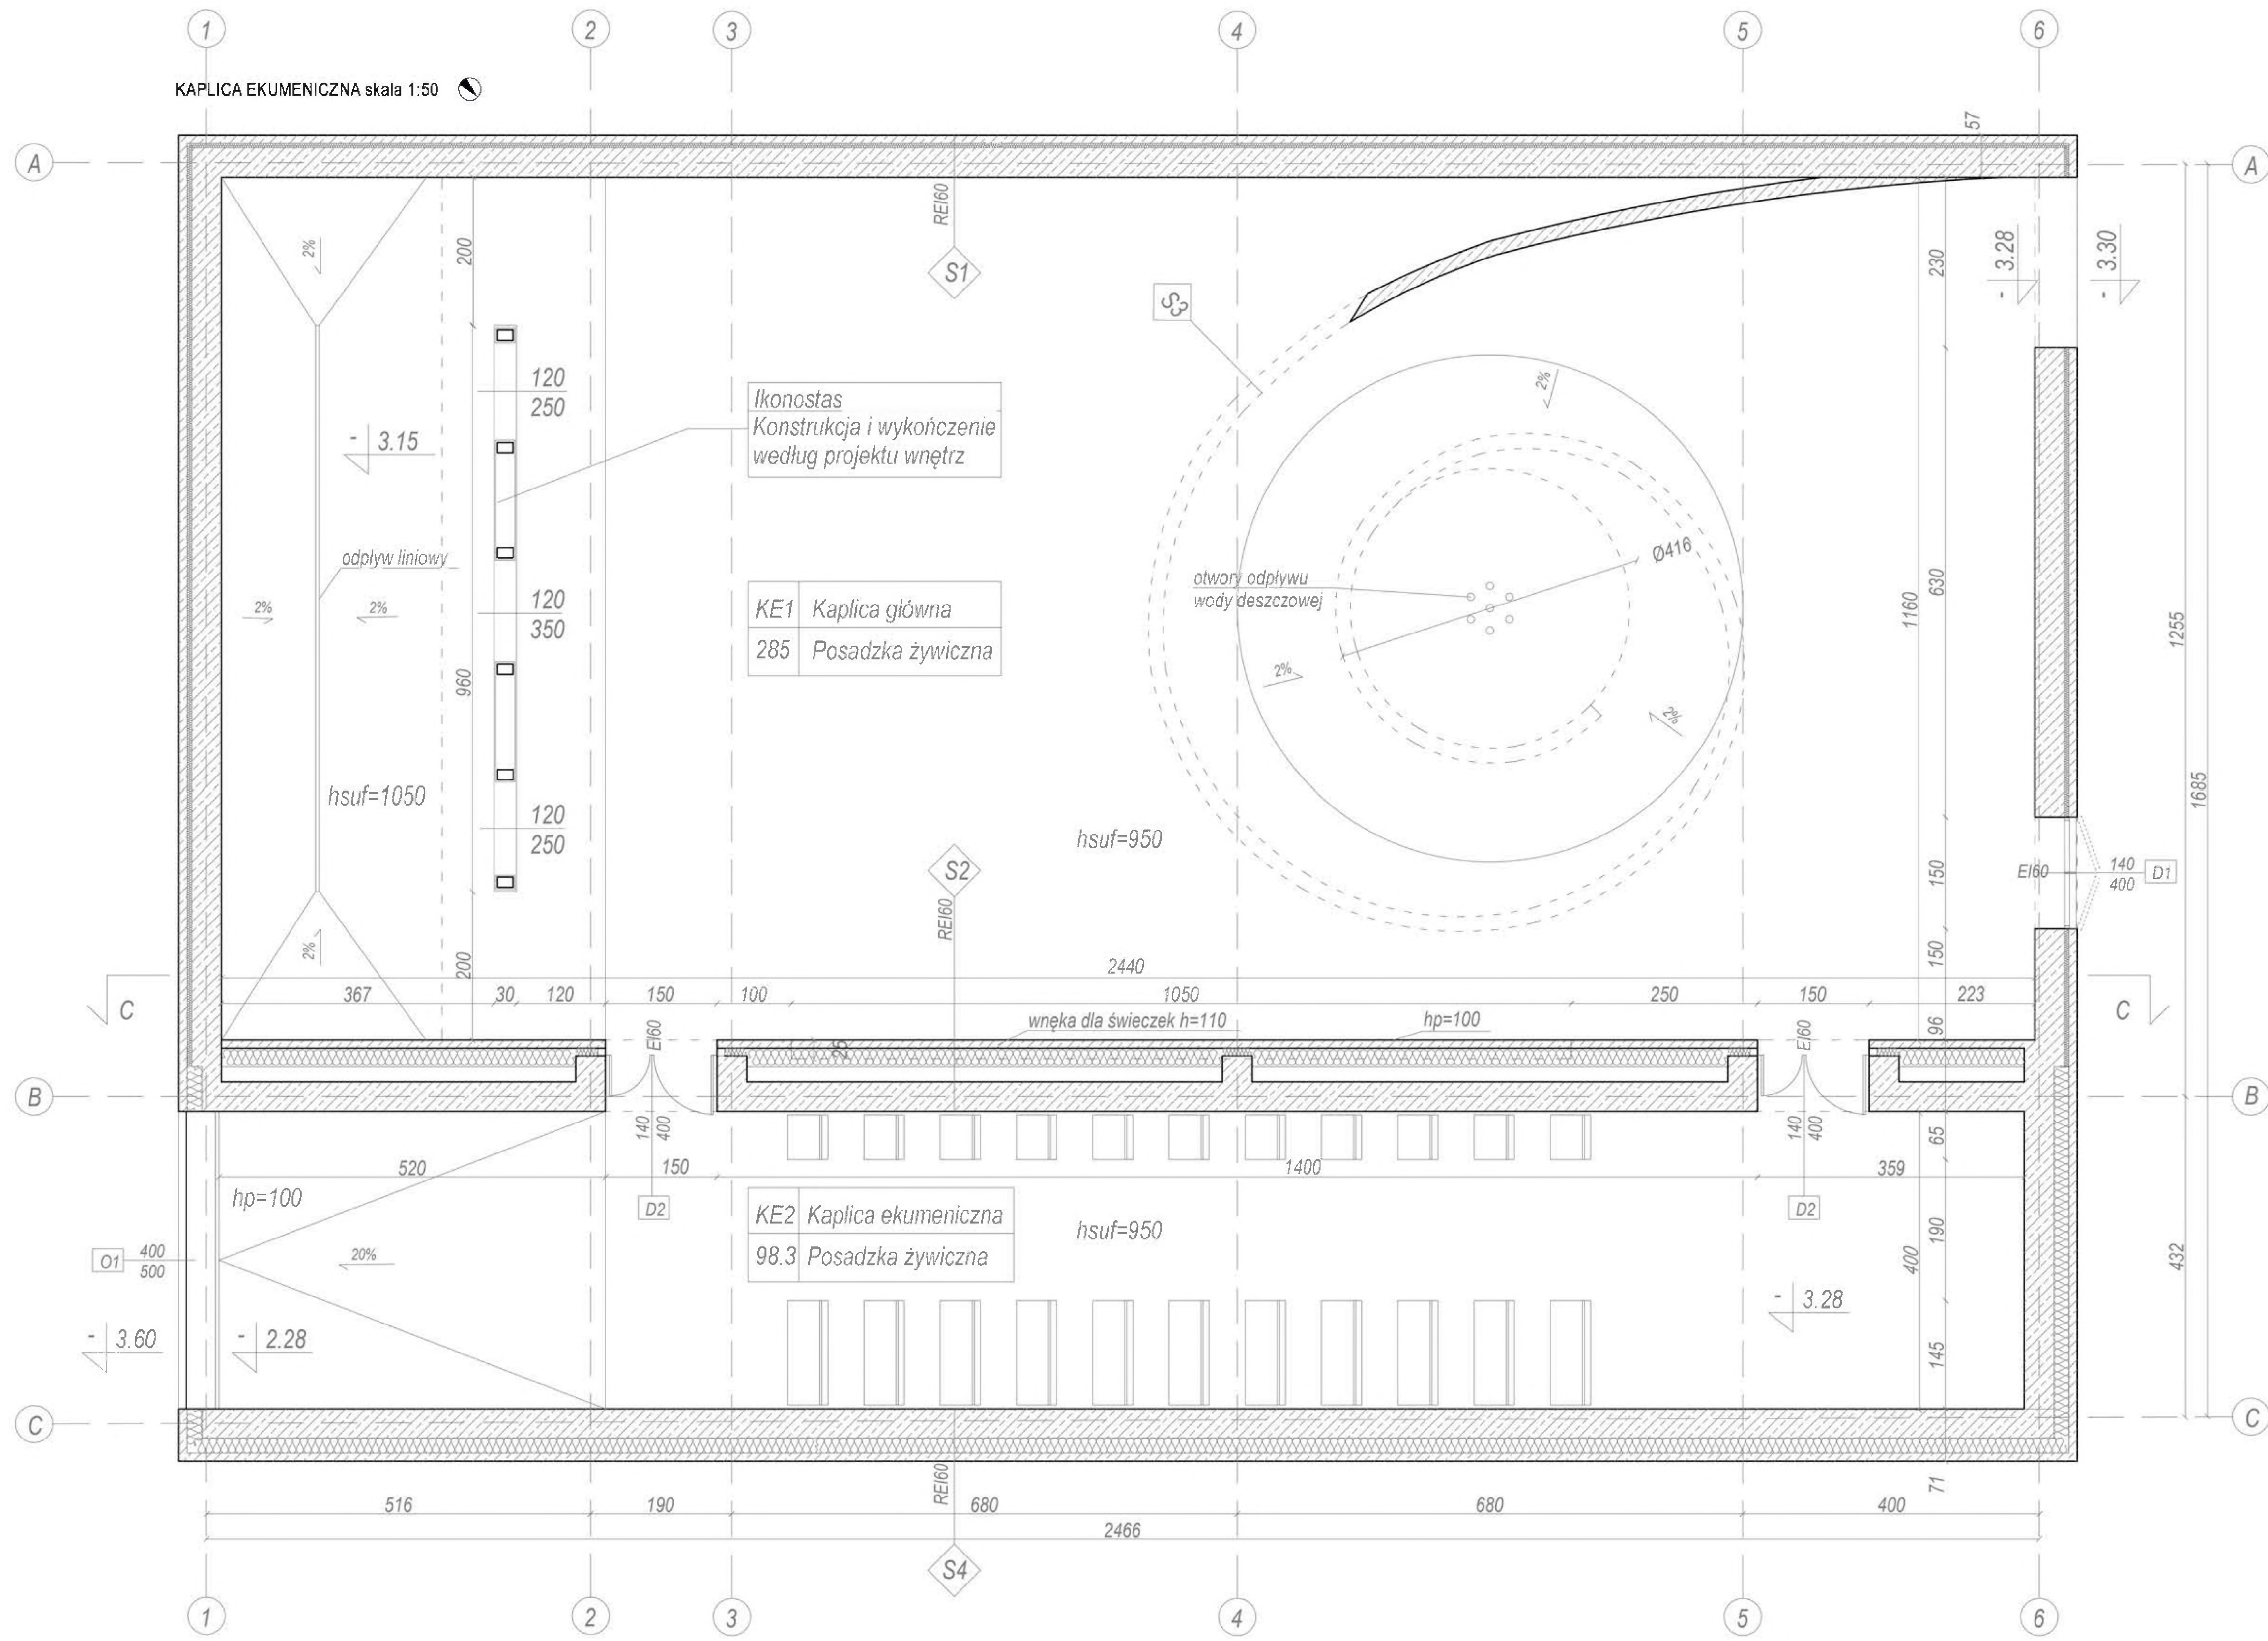

- S1
    - Beton zbrojony 400 mm
    - Warstwa barierowa (paroizolacja)
    - Izolacja termiczna 60 mm
    - (integrowana z warstwą betonu zbrojonego)
  - S2
    - Beton zbrojony 330 mm
    - Warstwa barierowa (paroizolacja)
    - Pustka powietrzna 200 mm (przestrzeń na instalację)
    - Profile do mocowania izolacji
    - Izolacja termiczna 60 mm
    - Beton zbrojony 110 mm
  - S3
    - Beton zbrojony 200 mm
    - Płaszcz świetlny wiszący na konstrukcji stropu
    - Kolor złoty zatajony do efektu „startego złota”
  - S2
    - Beton zbrojony 330 mm
    - Warstwa barierowa (paroizolacja)
    - Izolacja termiczna 200 mm
    - Beton zbrojony 110 mm
  - D1
    - Drzwi ewakuacyjne „ukryte”
    - okładzina betonowa na konstrukcji stalowej
    - warstwowe izolowane termicznie
    - uruchamiane instalacją pożarową
    - poruszane mechanicznie silownikami elektrycznymi
  - D2
    - Drzwi wewnętrzne drewniane
    - z litego dębu, warstwowe izolowane termicznie
    - wyposażone w samozamykacze
  - O1
    - Okno widokowe w części ekumenicznej
    - przeszklenie warstwowe
    - dwukomorowe + szyba klejona
    - zestaw o właściwościach termicznych i akustycznych
- + 0.00 Poziom parteru w budynku opieki nad osobami starszymi

