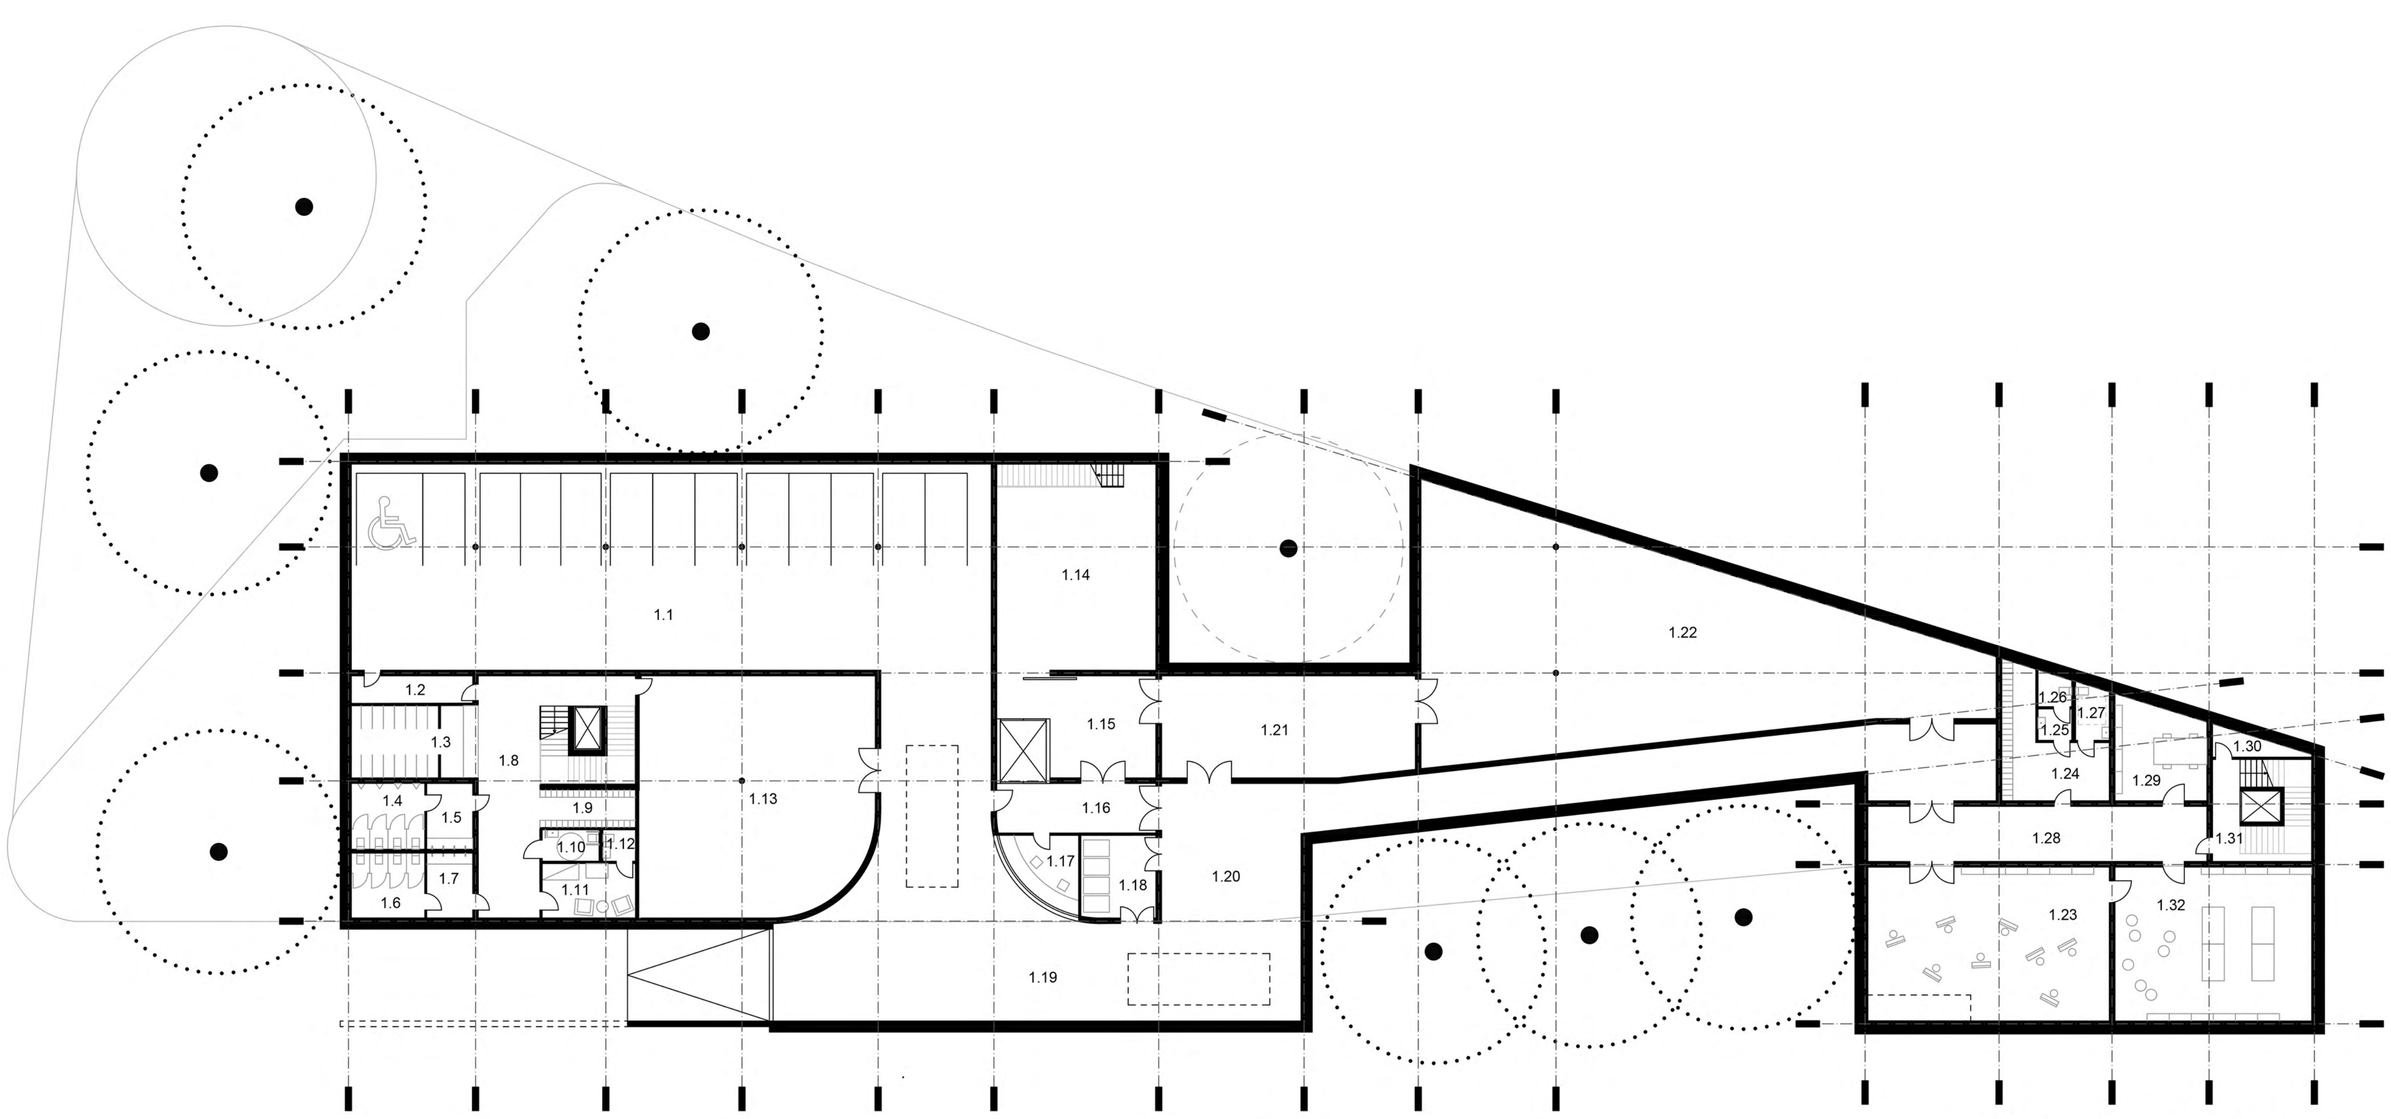

RZUT POZIOMU -1 (-4.50 M) SKALA 1:200

POZIOM -1 (KONDYGNACJA 1):

1.1 GARAŻ PODZIEMNY
1.2 PRZEDSIONEK
1.3 SZATNIA
1.4 TOALETA MĘSKA
1.5 PRZEDSIONEK TOALETY MĘSKIEJ Z UMYWALKAMI
1.6 TOALETA DAMSKA
1.7 PRZEDSIONEK TOALETY DAMSKIEJ Z UMYWALKAMI
1.8 KOMUNIKACJA
1.9 SZAFKI DO PRZECHOWYWANIA
1.10 TOALETA DLA NIEPEŁOSPRAWNYCH
1.11 POKÓJ RODZICA
1.12 TOALETA PRZY POKOJU RODZICA
1.13 POMIESZCZENIE TECHNICZNE
1.14 RUCHOMA PLATFORMA EKSPOZYCYJNA
1.15 PRZEDSIONEK Z FUNKCJĄ WYSTAWIENNICZĄ
1.16 KORYTARZ
1.17 POMIESZCZENIE OCHRONY
1.18 POMIESZCZENIE NA ODPADY
1.19 PRZESTRZEŃ MANEWROWA DOSTAW
1.20 ROZŁDUNEK DOSTAW
1.21 PRZYGOTOWANIE EKSPONATÓW
1.22 MAGAZYN DZIEŁ SZTUKI
1.23 PRACOWNIA ARTYSTYCZNA
1.24 SZATNIA
1.25 PRZEDSIONEK TOALETY MĘSKIEJ
1.26 TOALETA MĘSKA
1.27 TOALETA DLA NIEPEŁOSPRAWNYCH/DAMSKA
1.28 KORYTARZ
1.29 RESTAURATORNIA DZIEŁ SZTUKI
1.30 PRZECHOWYWANIE
1.31 KOMUNIKACJA PIONOWA
1.32 PRACOWNIA ARTYSTYCZNA

PROJEKT EKSPERYMENTALNEJ STREFY WYSTAWIENNICZEJ - ARTYSTYCZNEGO START UPU

JAKO ELEMENTU SZLAKU KULTURY I SZTUKI NOWOCZESNEJ POŁUDIOWEGO BRZEGU WISŁY W KRAKOWIE

WYDZIAŁ ARCHITEKTURY I SZTUK PIĘKNYCH KRAKOWSKIEJ AKADEMII DYPLOM MAGISTERSKI
PROWADZĄCY: PROMOTOR PROF. NADZW. DR HAB. INŻ. ARCH. KRZYSZTOF INGARDEN, MGR INŻ. ARCH. PIOTR URBANOWICZ
AUTOR: KATARZYNA KOŁPA