ELEWACJA POŁUDNIOWA SKALA 1:200

UL. W. WARNEŃCZYKA

UL. L. PIŁSUDSKIEGO

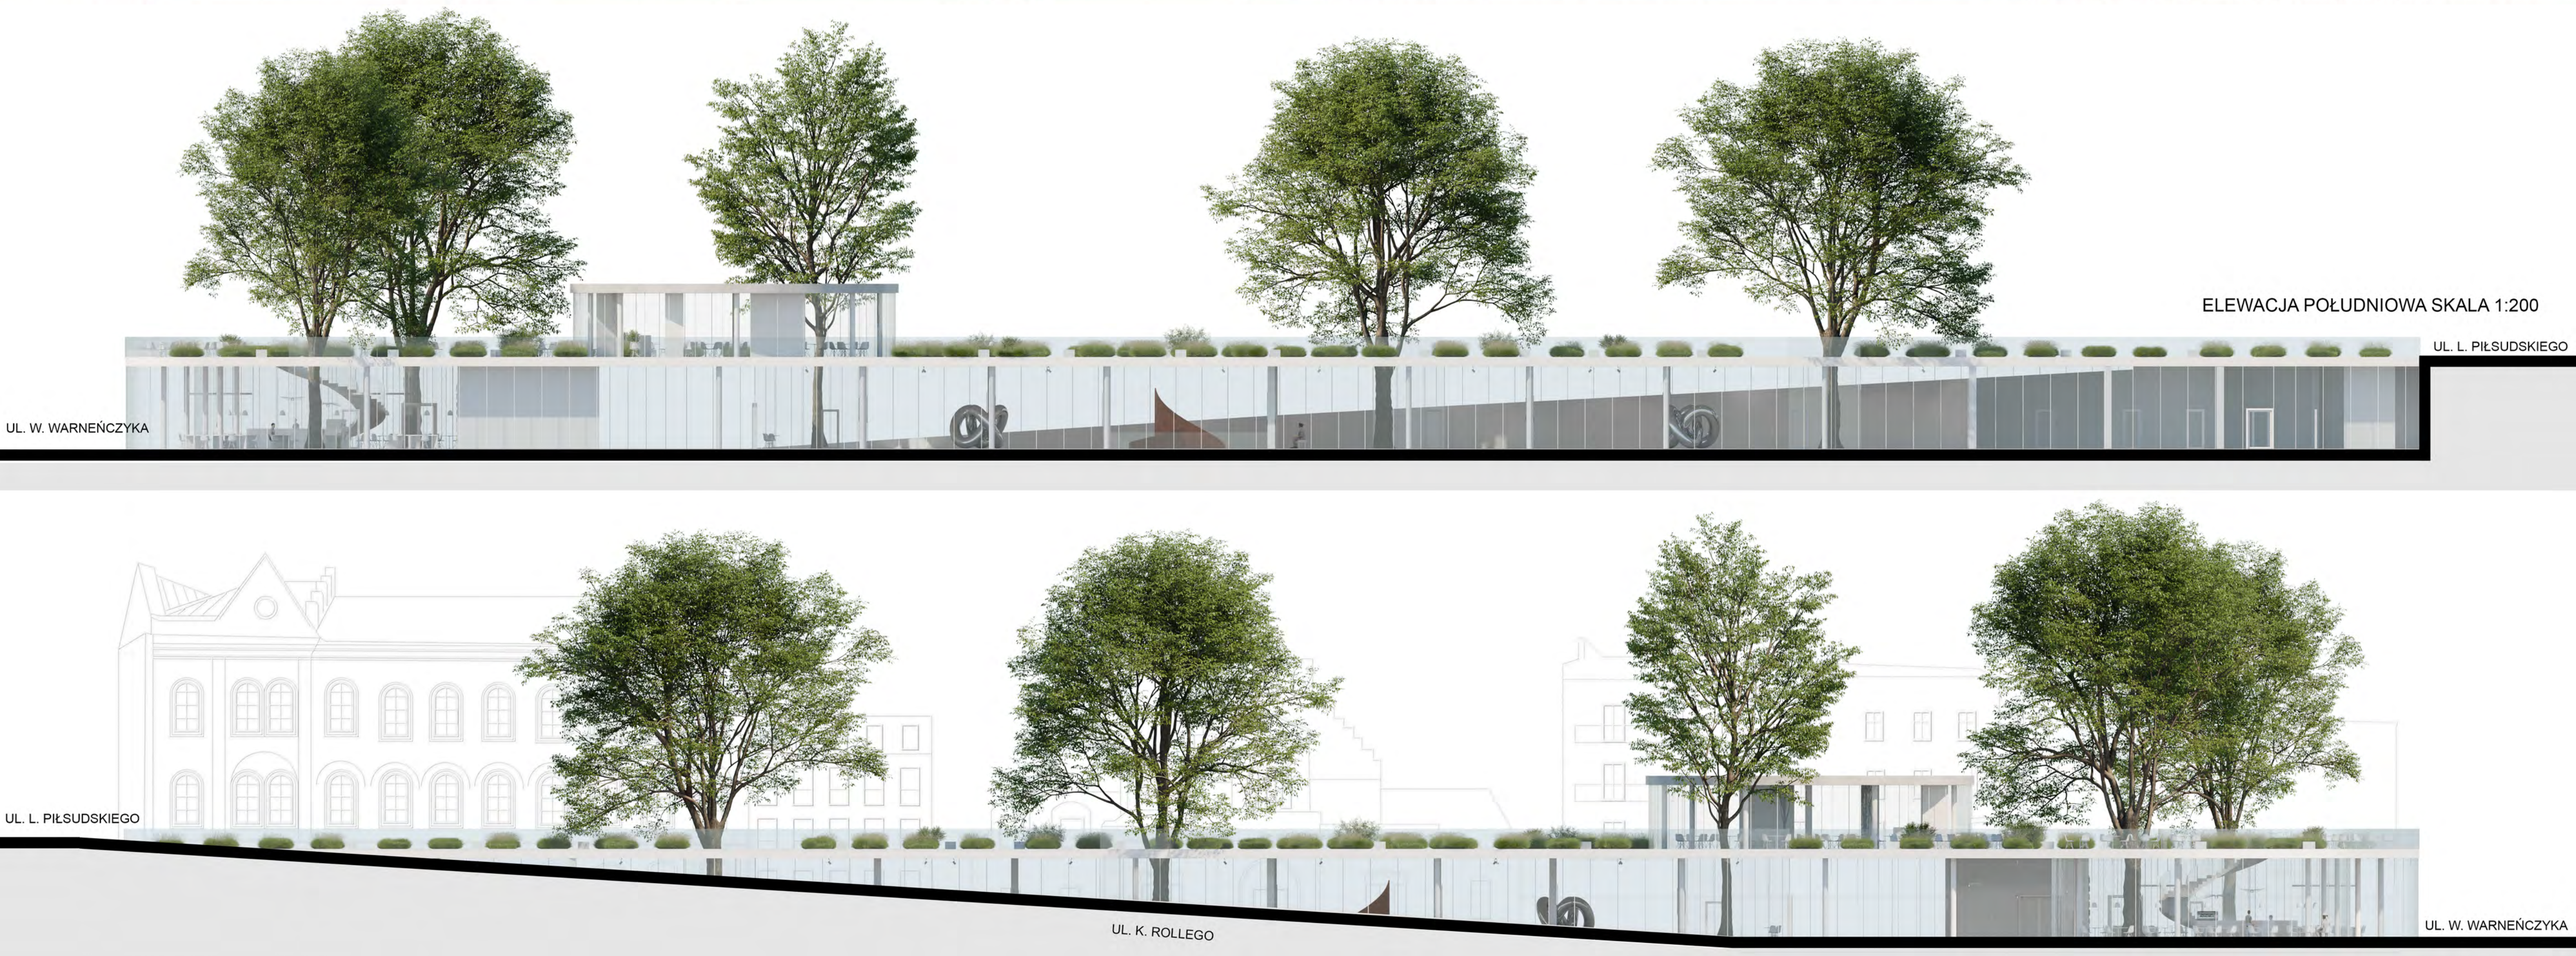

ELEWACJA PÓŁNOCNA SKALA 1:200

ELEWACJA ZACHODNIA SKALA 1:200

PROJEKT EKSPERYMENTALNEJ STREFY WYSTAWIENNICZEJ - ARTYSTYCZNEGO START UPU

JAKO ELEMENTU SZLAKU KULTURY I SZTUKI NOWOCZESNEJ POŁUDIOWEGO BRZEGU WISŁY W KRAKOWIE

WYDZIAŁ ARCHITEKTURY I SZTUK PIĘKNYCH KRAKOWSKIEJ AKADEMII DYPLOM MAGISTERSKI
PROWADZĄCY: PROMOTOR PROF. NADZW. DR HAB. INŻ. ARCH. KRZYSZTOF INGARDEN, MGR INŻ. ARCH. PIOTR URBANOWICZ
AUTOR: KATARZYNA KOŁPA